План кровли

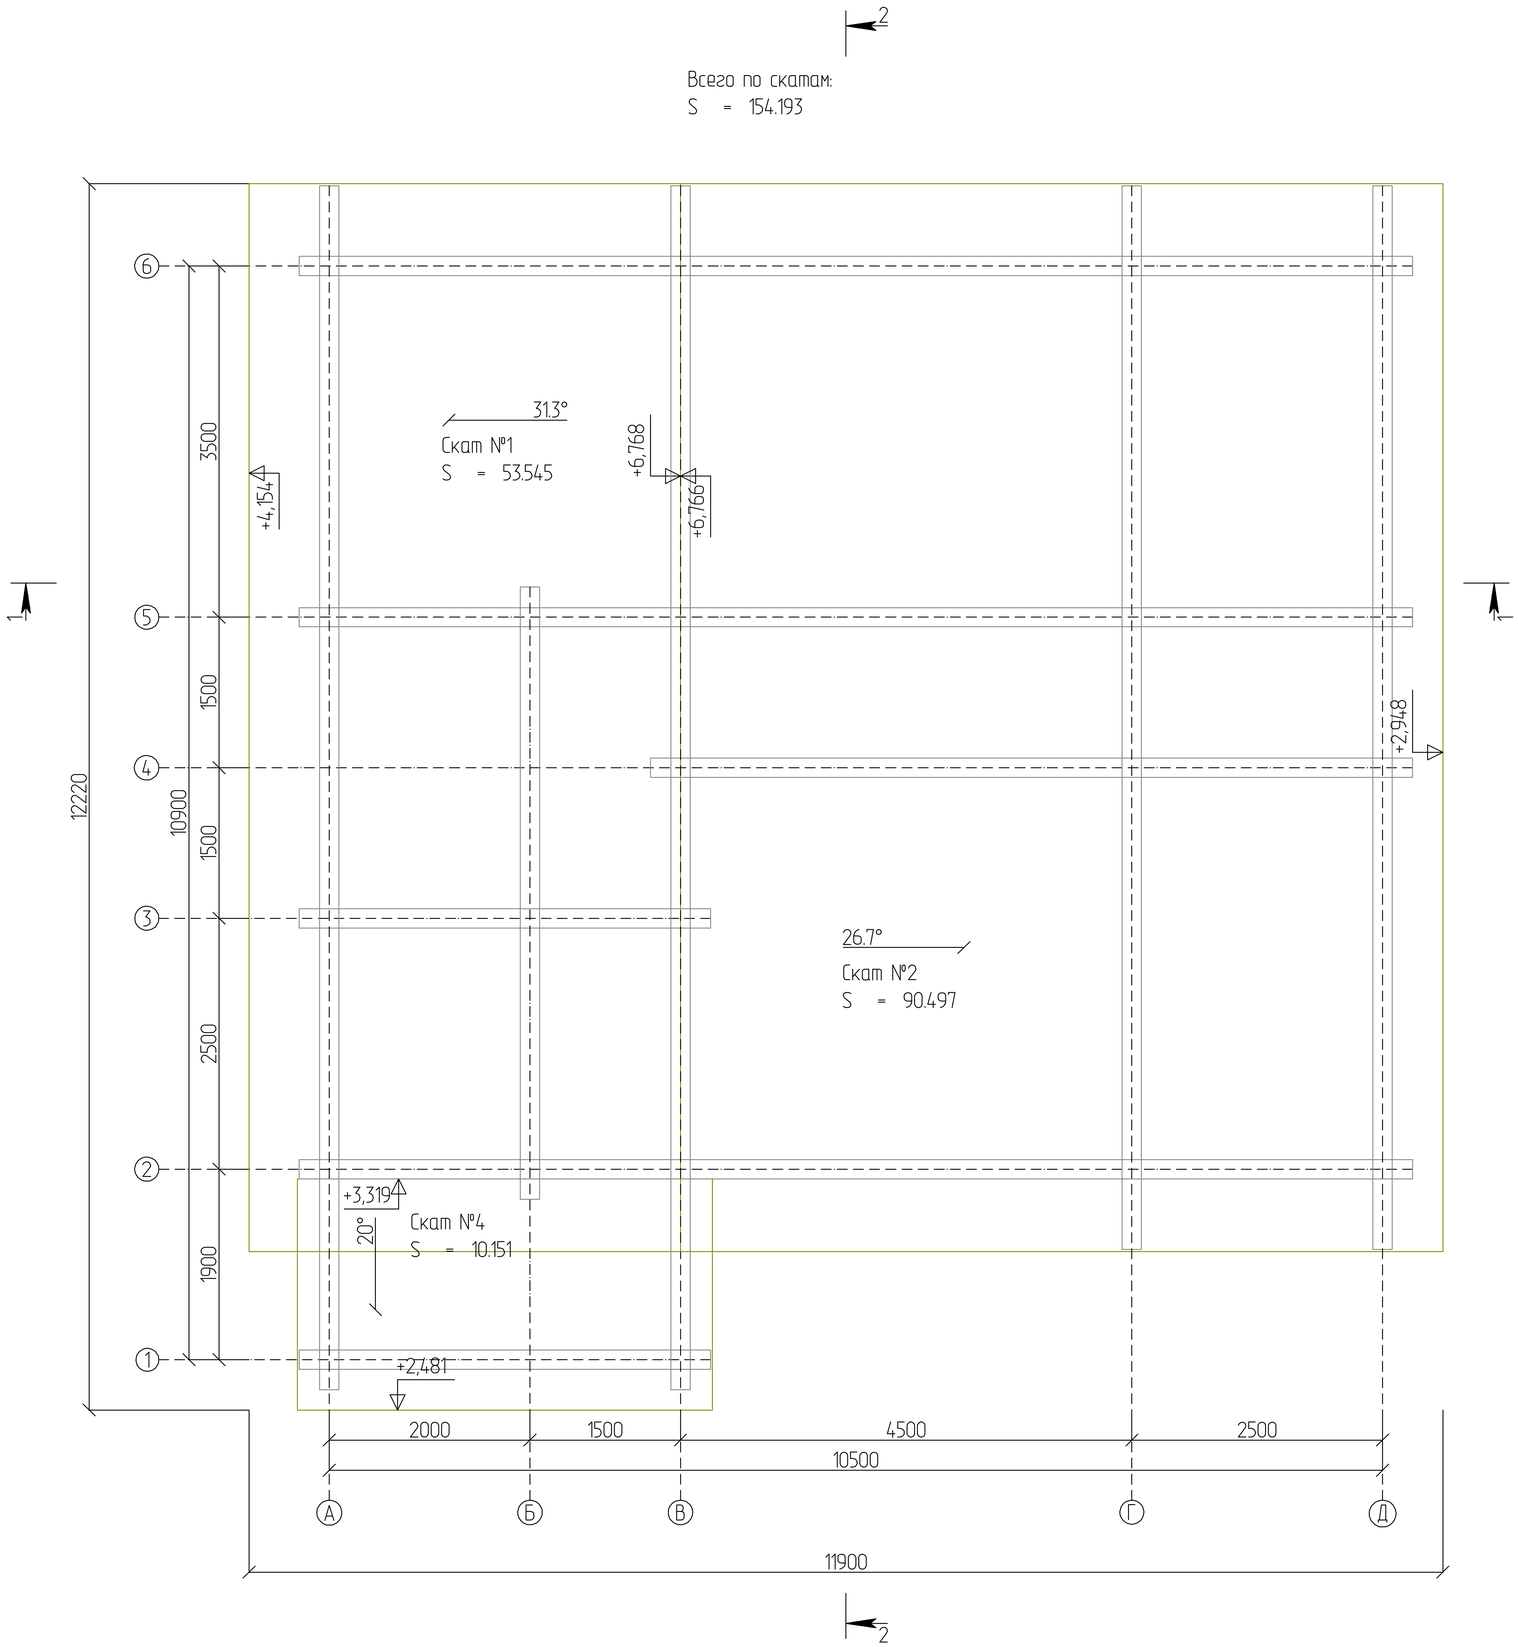
2
Всего по скатам:
S = 154.193
31.3°
Скат №1
S = 53.545
+6,768
+6,764
+4,154
26.7°
Скат №2
S = 90.497
+2,948
+3,319
20°
Скат №4
S = 10.151
+2,481
1
1
6
5
4
3
2
1
3500
1500
1500
1500
2500
1900
12220
10900
2000
1500
4500
2500
10500
11900
А
Б
В
Г
Д
2