План кровли

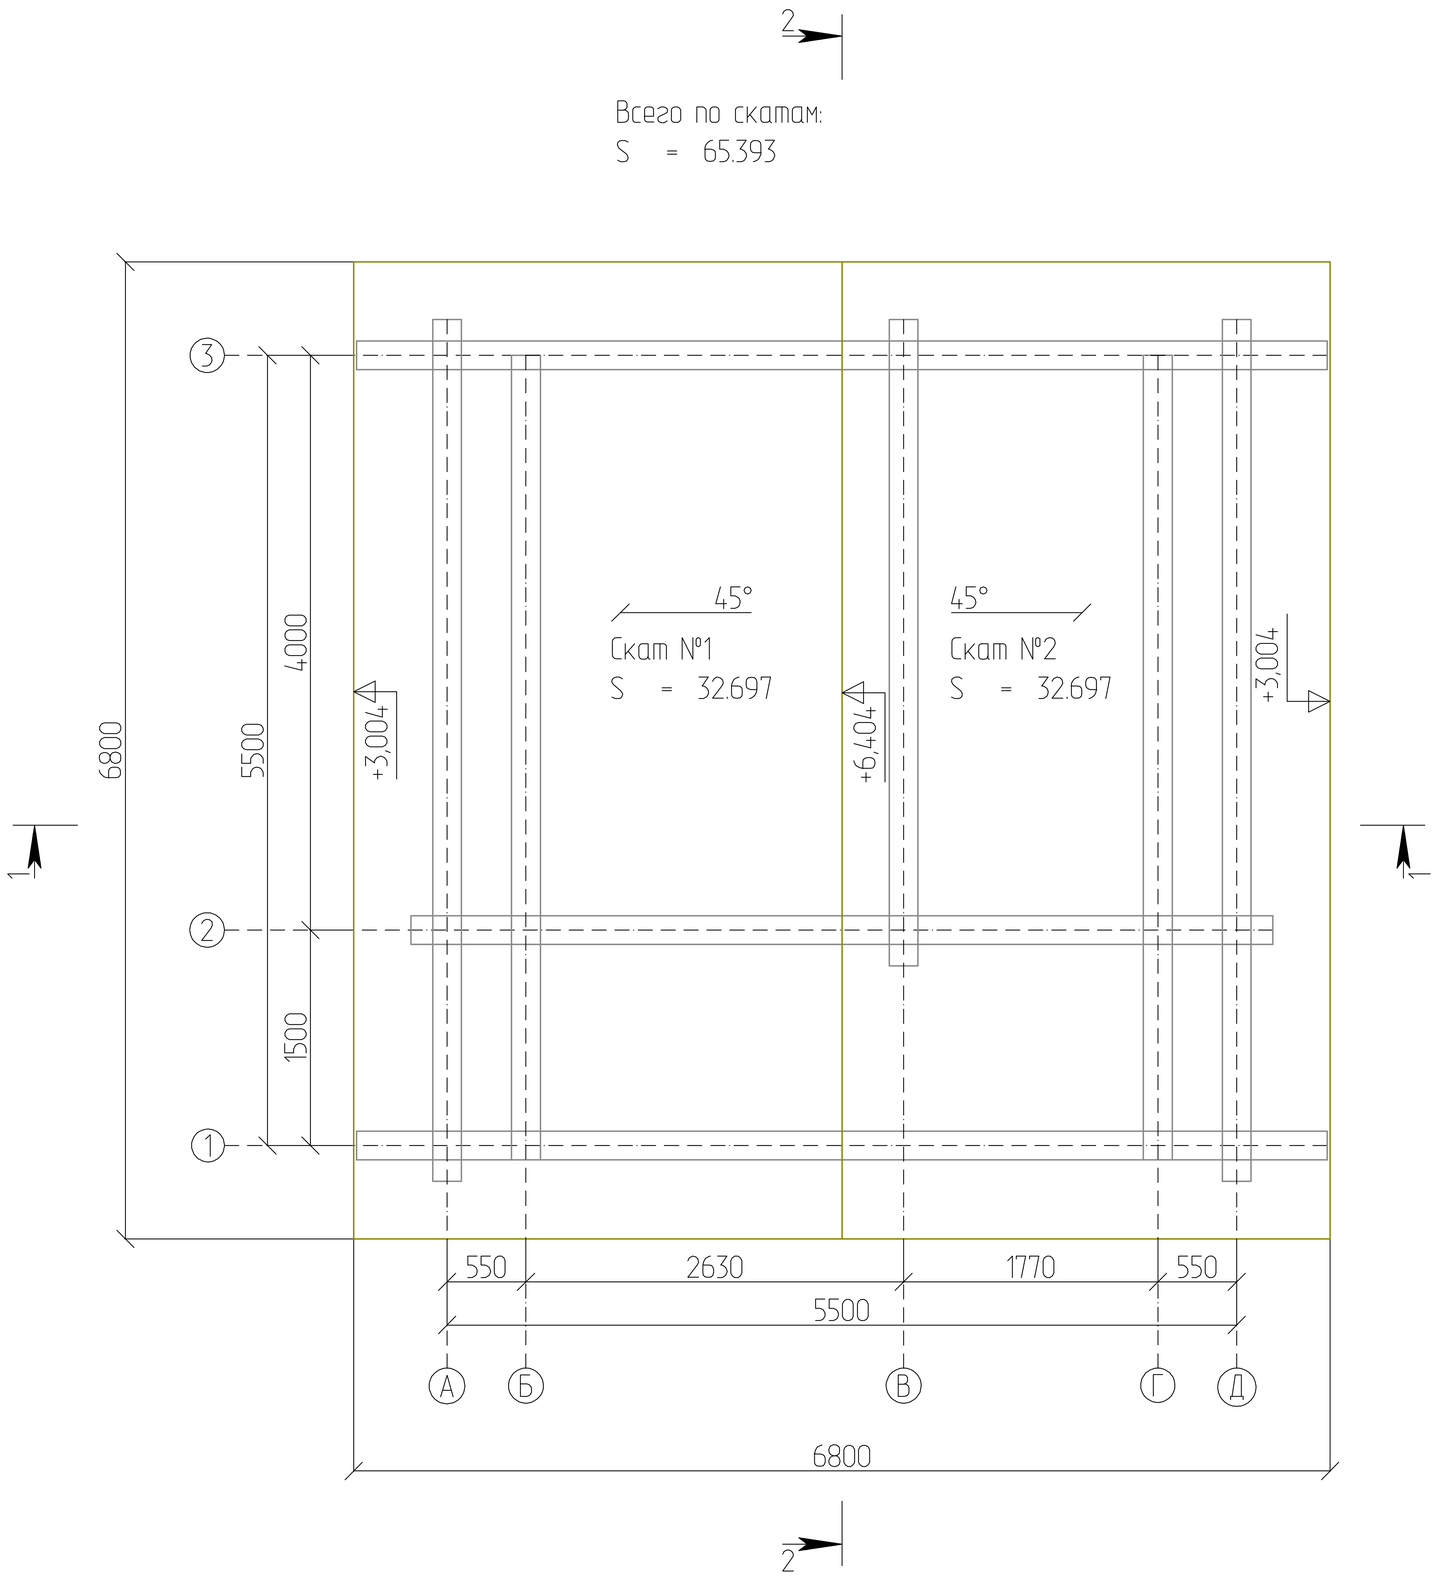
2
Всего по скатам:
S = 65.393
3
2
1
4000
5500
6800
1500
+3,004
+6,404
+3,004
45°
Скат №1
S = 32.697
45°
Скат №2
S = 32.697
1
1
550
2630
1770
550
5500
А
Б
В
Г
Д
6800
2