План кровли

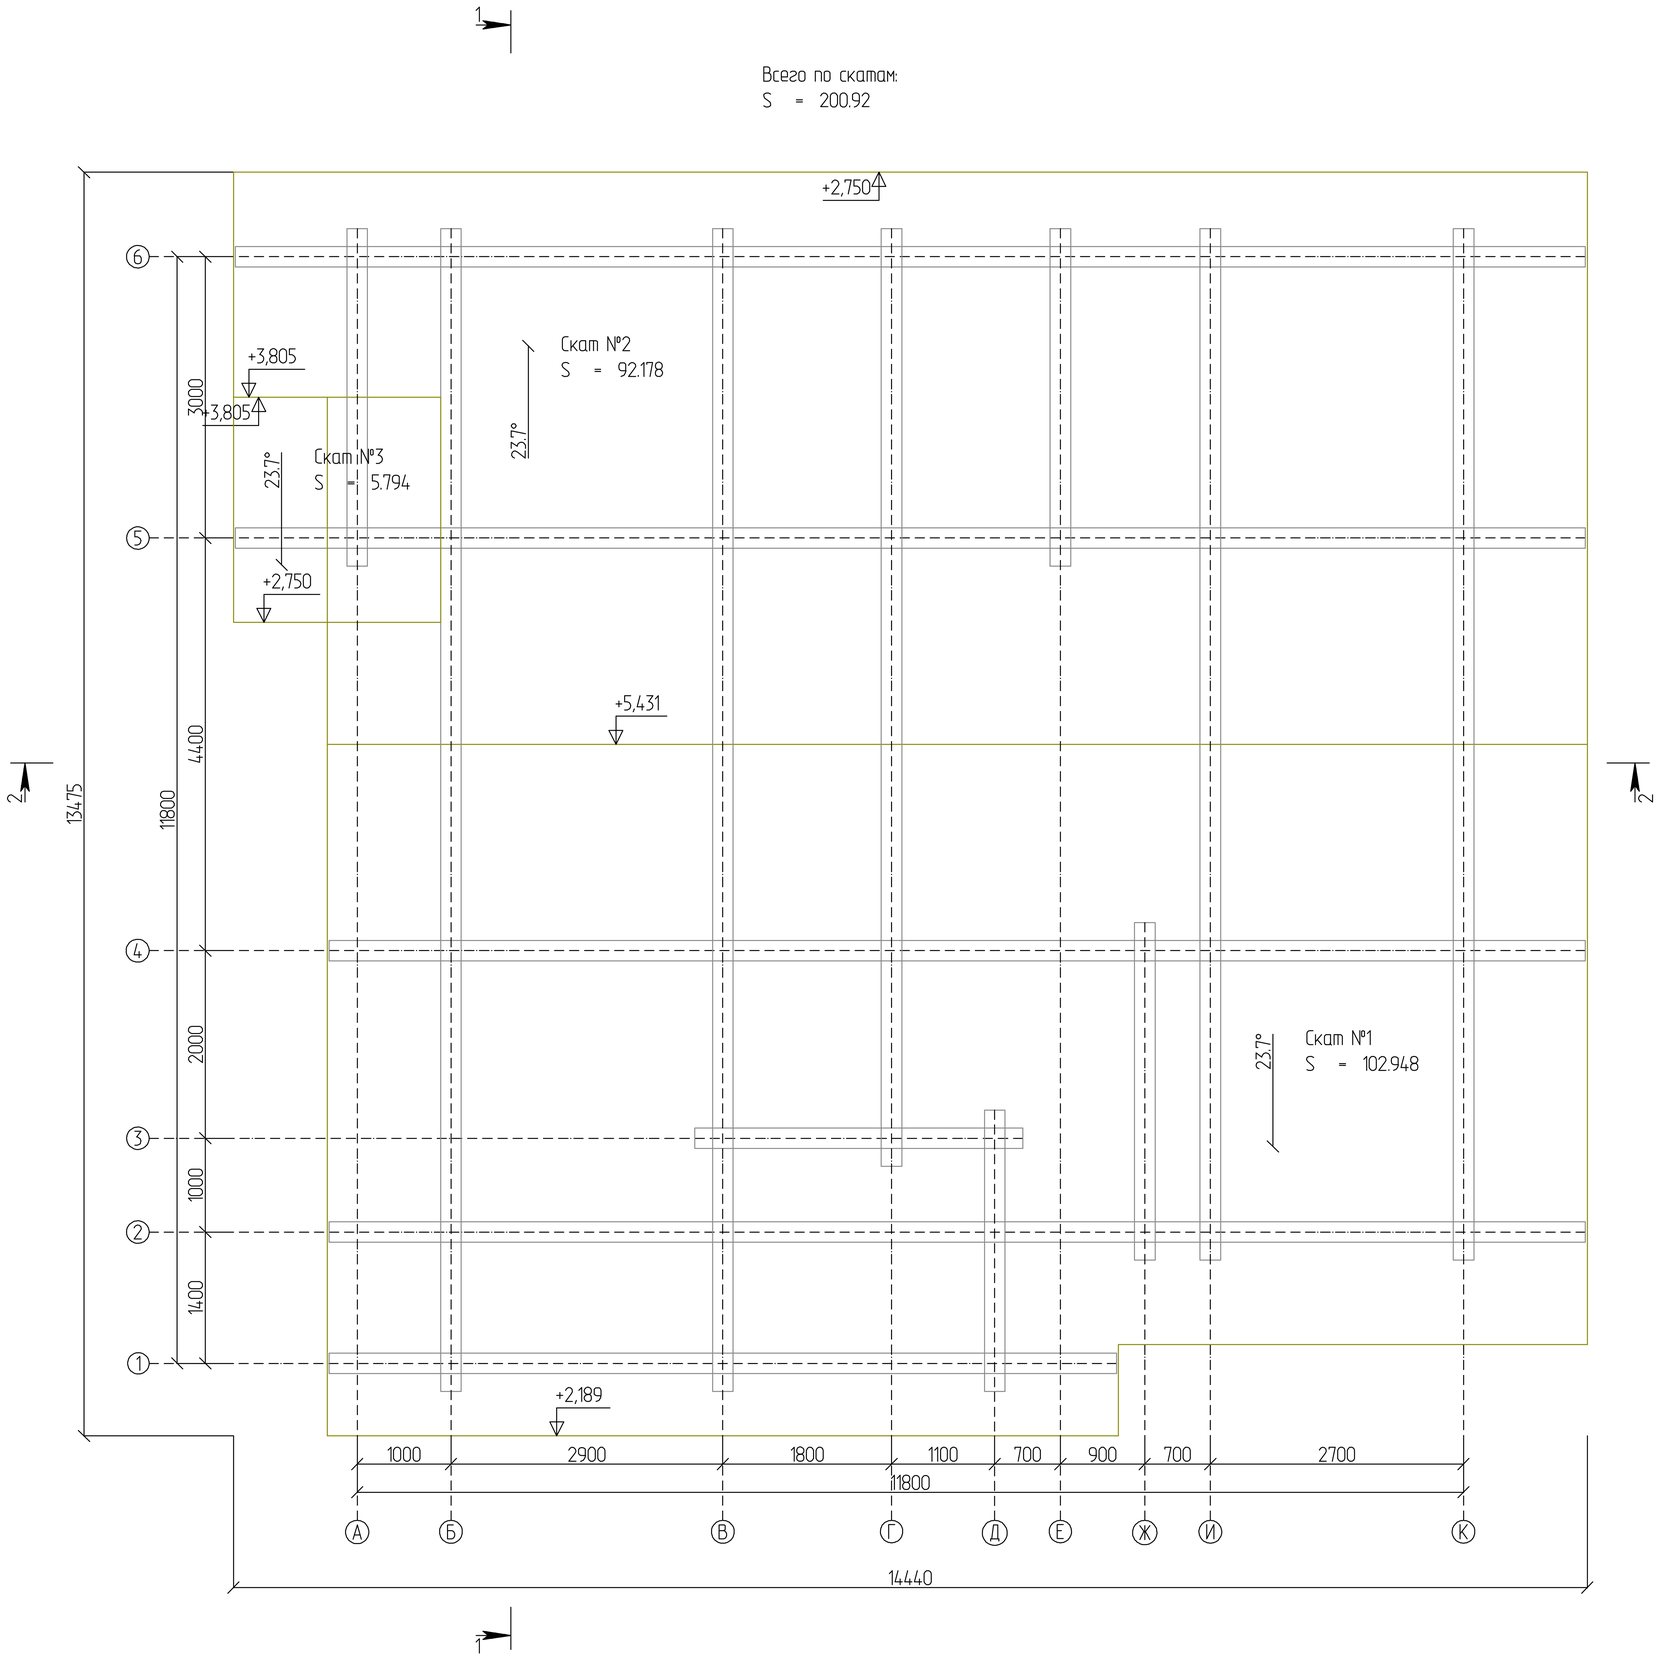
1
Всего по скатам:
S = 200.92
+2,750
+3,805
+3,805
Скат №2
S = 92.178
23.7°
Скат №3
S = 5.794
23.7°
+2,750
+5,431
Скат №1
S = 102.948
23.7°
+2,189
2
2
1
6
5
4
3
2
1
3000
4400
11800
2000
1000
1400
13475
1000
2900
1800
1100
700
900
700
2700
11800
А
Б
В
Г
Д
Е
Ж
И
К
14440