План кровли

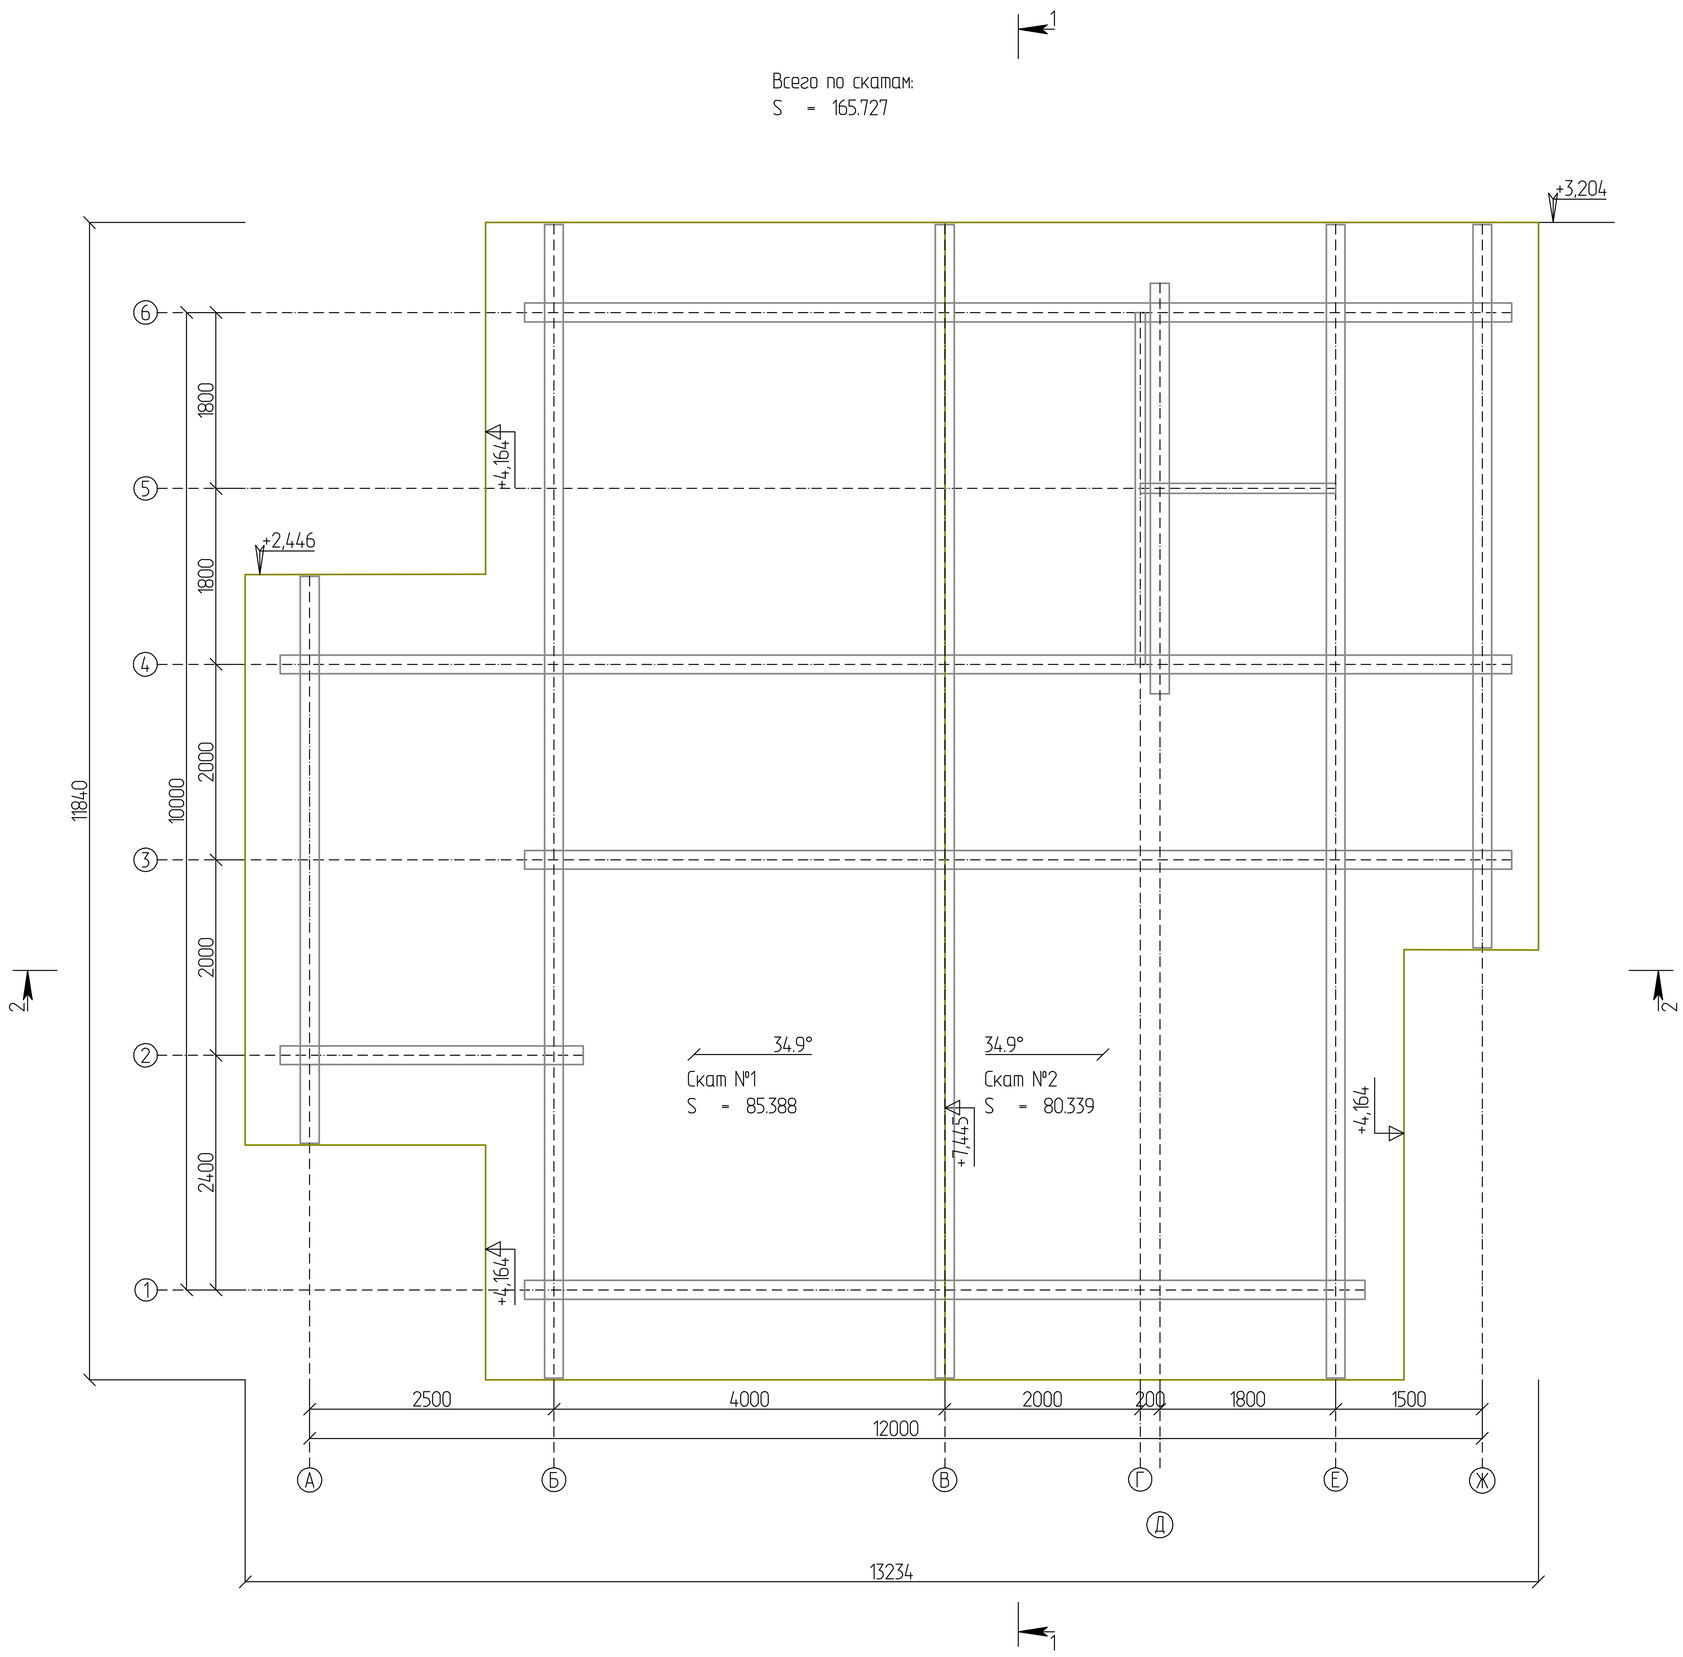
1
Всего по скатам:
S = 165.727
+3,204
+4,164
+2,446
+4,164
+7,445
+4,164
34.9°
Скат №1
S = 85.388
34.9°
Скат №2
S = 80.339
1800
1800
2000
2000
2400
10000
11840
2500
4000
2000
200
1800
1500
12000
13234
А
Б
В
Г
Д
Е
Ж
1
2
3
4
5
6
2
1