План кровли

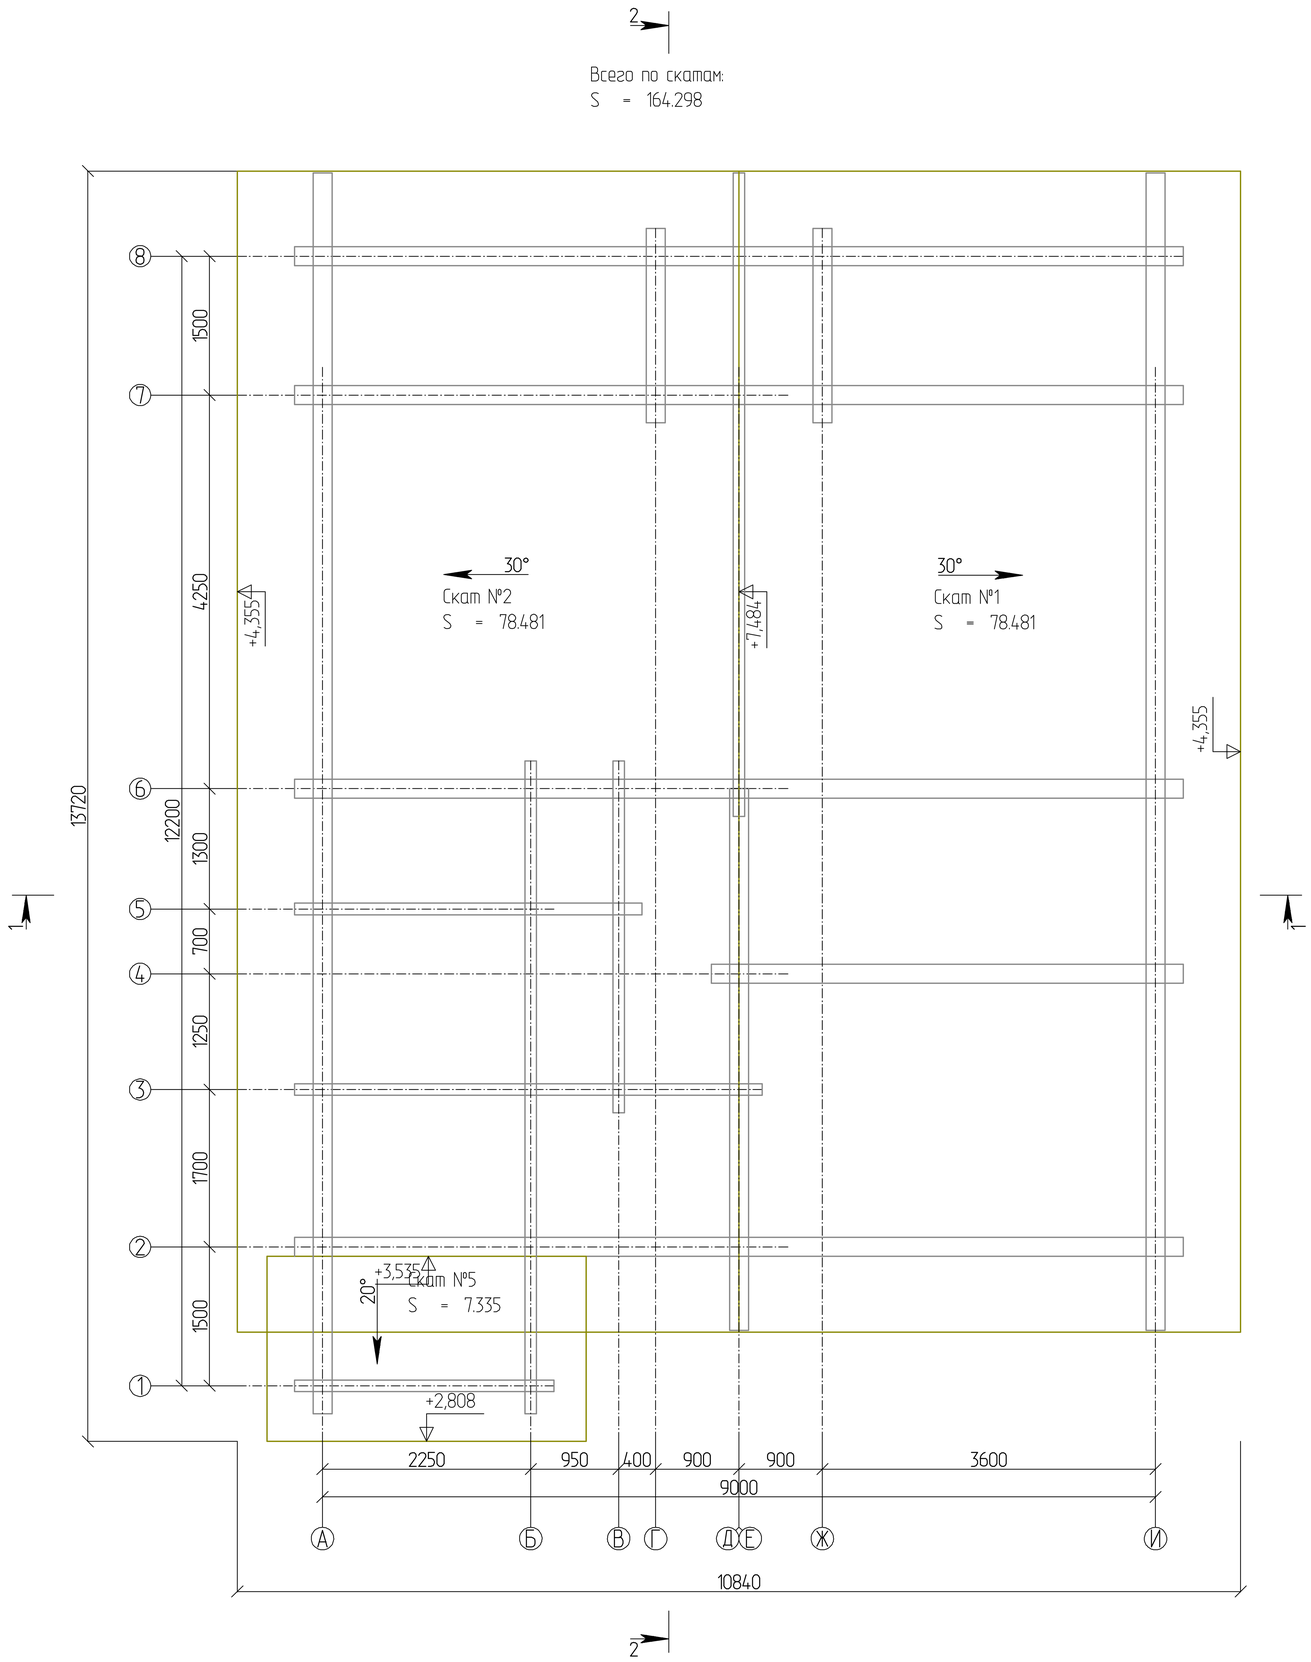
2
Всего по скатам:
S = 164.298
30°
Скат №2
S = 78.481
30°
Скат №1
S = 78.481
20°
+3,535
Скат №5
S = 7.335
+4,355
+7,484
+4,355
+2,808
1
1
13720
4250
12200
1500
1300
700
1250
1700
1500
⑧
⑦
⑥
⑤
④
③
②
①
2250
950
400
900
900
3600
9000
10840
Ⓐ
Ⓑ
Ⓥ
Ⓖ
Ⓓ
Ⓔ
Ⓖ
Ⓘ
2