План кровли

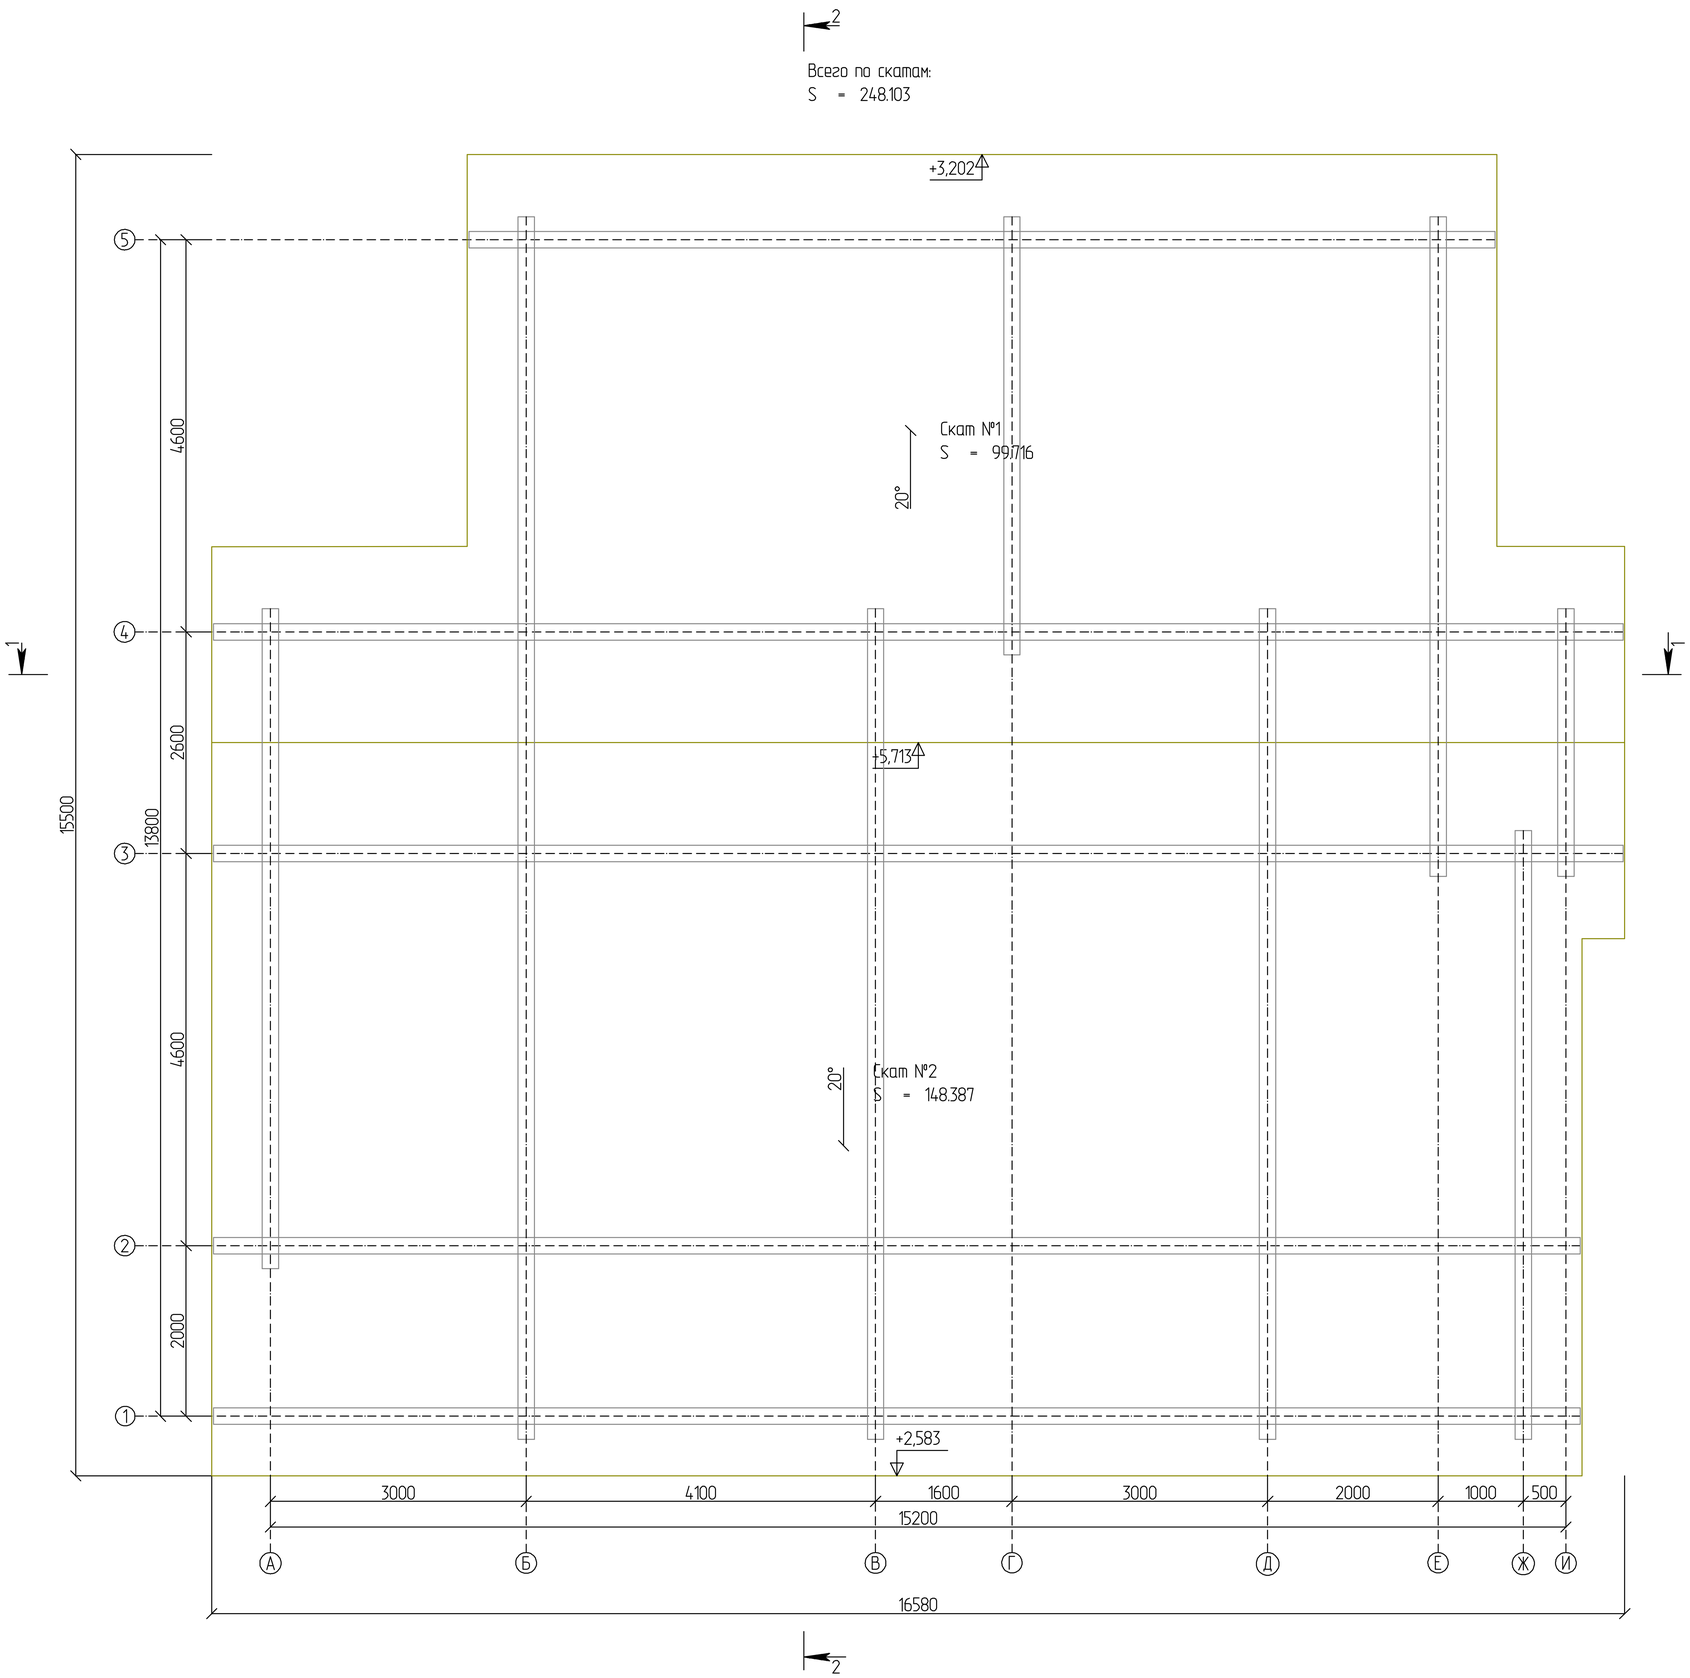
2
Всего по скатам:
S = 248.103
+3,202
Скат №1
S = 99.716
20°
+5,713
Скат №2
S = 148.387
20°
+2,583
1
1
2
5
4
3
2
1
4600
2600
13800
4600
2000
15500
3000
4100
1600
3000
2000
1000
500
15200
А
Б
В
Г
Д
Е
Ж
И
16580