План кровли
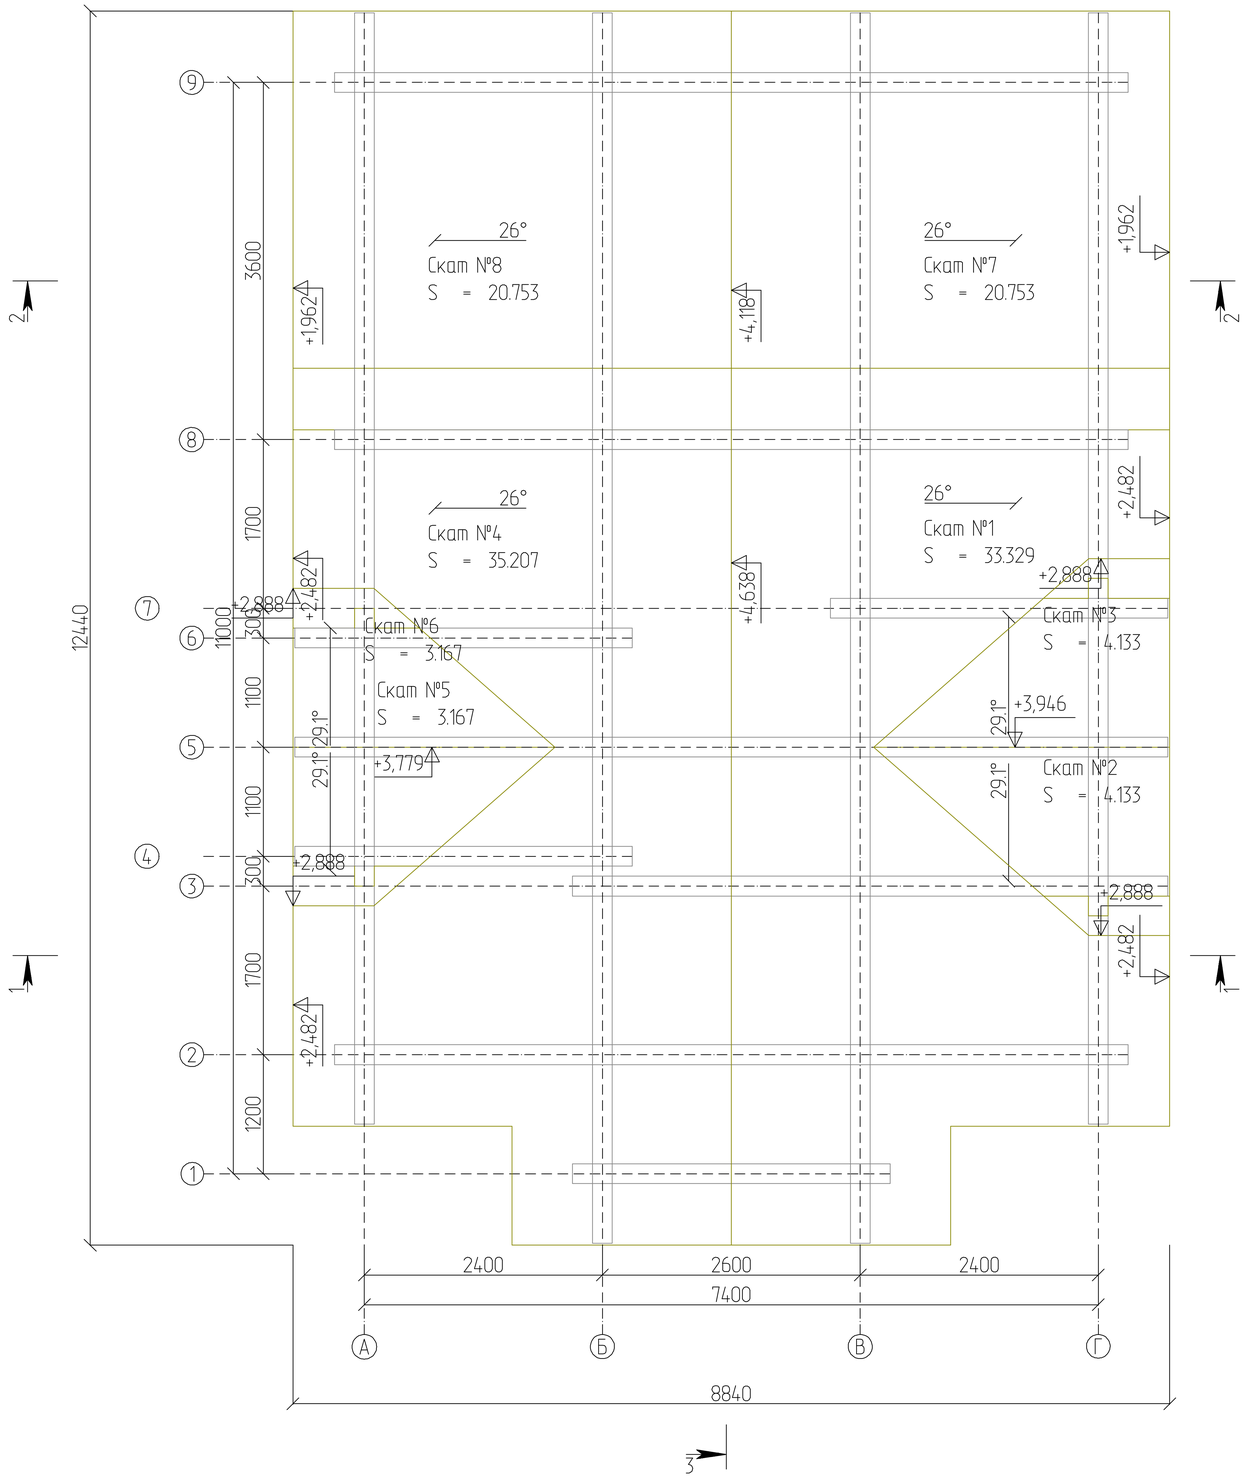
Всего по скатам:
S = 124.642